

V. zasedání Zastupitelstva m. č. Brno-Vinohrady
konané dne 11. 9. 2023

Název:

Návrh na dispozici s majetkem města – vyjádření k žádosti o odkup částí pozemků u domu Valtická 7, 9

Obsah:

Společenství vlastníků Valtická 7, 9, Brno, žádá o odkup částí pozemků pod stávajícími balkony z důvodu připravované rekonstrukce a rozšíření balkonů.

Návrh usnesení:

Zastupitelstvo m. č. Brno-Vinohrady

s o u h l a s í

s prodejem částí pozemků p. č. 9478, 9480, 9477 a 9475 vše v k. ú. Židenice pro rozšíření stávajících balkonů bytových domů Valtická 7 a 9

Stanovisko dotčených orgánů:


Rada m. č. Brno-Vinohrady projednala dne 30. 8. 2023 – d o p o r u č u j e návrh usnesení.

Zpracoval:

Ing. Květoslav Pekárek

Předkládá:

Rada m. č. Brno-Vinohrady

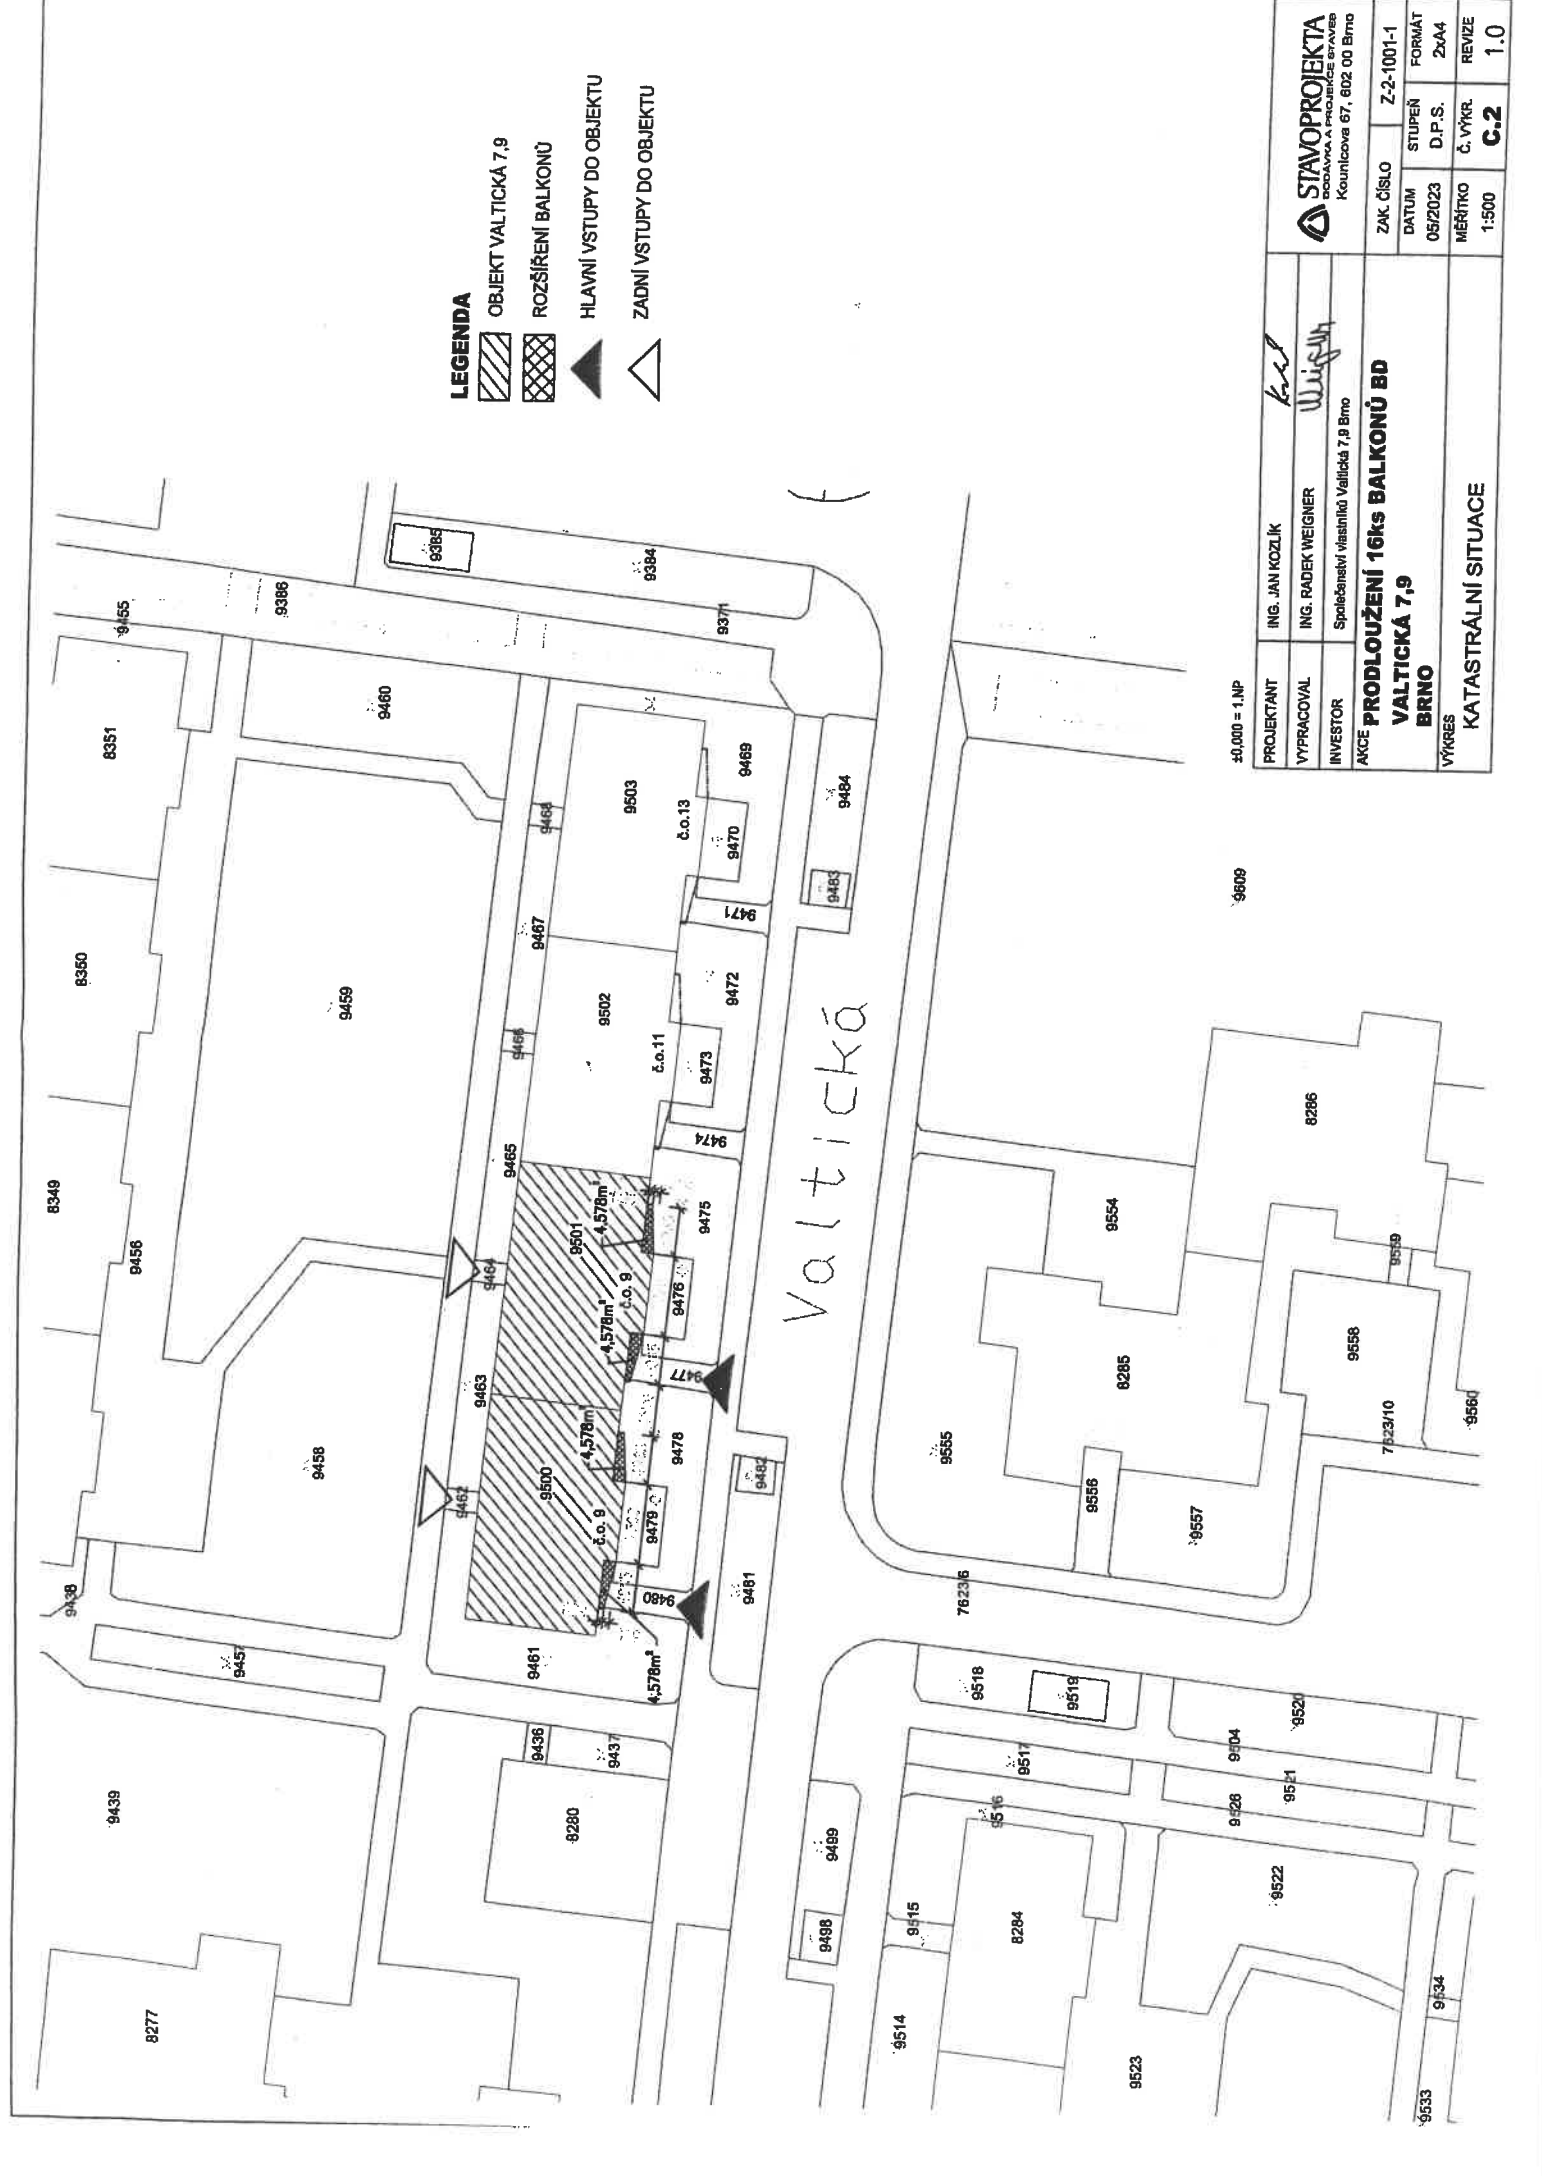

LEGENDA

OBJEKT VALTICKÁ 7,9

ROZŠÍŘENÍ BALKONU

HLAVNÍ VSTUPY DO OBJEKTU

ZADNÍ VSTUPY DO OBJEKTU

±0,000 = 1.NP

9609

PROJEKTANT	ING. JAN KOZLIK	STAVOPROJEKTA
VYPRACOVAL	ING. RADEK WEIGNER	STAVOPROJEKTA
INVESTOR	Společnost vlastník Valtická 7,9 Brno	STAVOPROJEKTA
AKCE PRODLOUŽENÍ 16ks BALKONŮ BD VALTICKÁ 7,9 BRNO		
VÝKRES	KATASTRÁLNÍ SITUACE	
ZAK. ČÍSLO	Z-2-1001-1	
DATUM	05/2023	STUPĚŇ
MĚŘÍTKO	1:500	D.P.S.
		2x44
		REVIZE
		1.0